



ПОСТАЖЬ № 1
 по проезду Серебрякова
 Северо-Восточный ул. АО гор. Москвы

ДЕЙСТВИТЕЛЬНО
 В ТЕЧЕНИЕ 1 ГОДА

8 ЭТАЖ

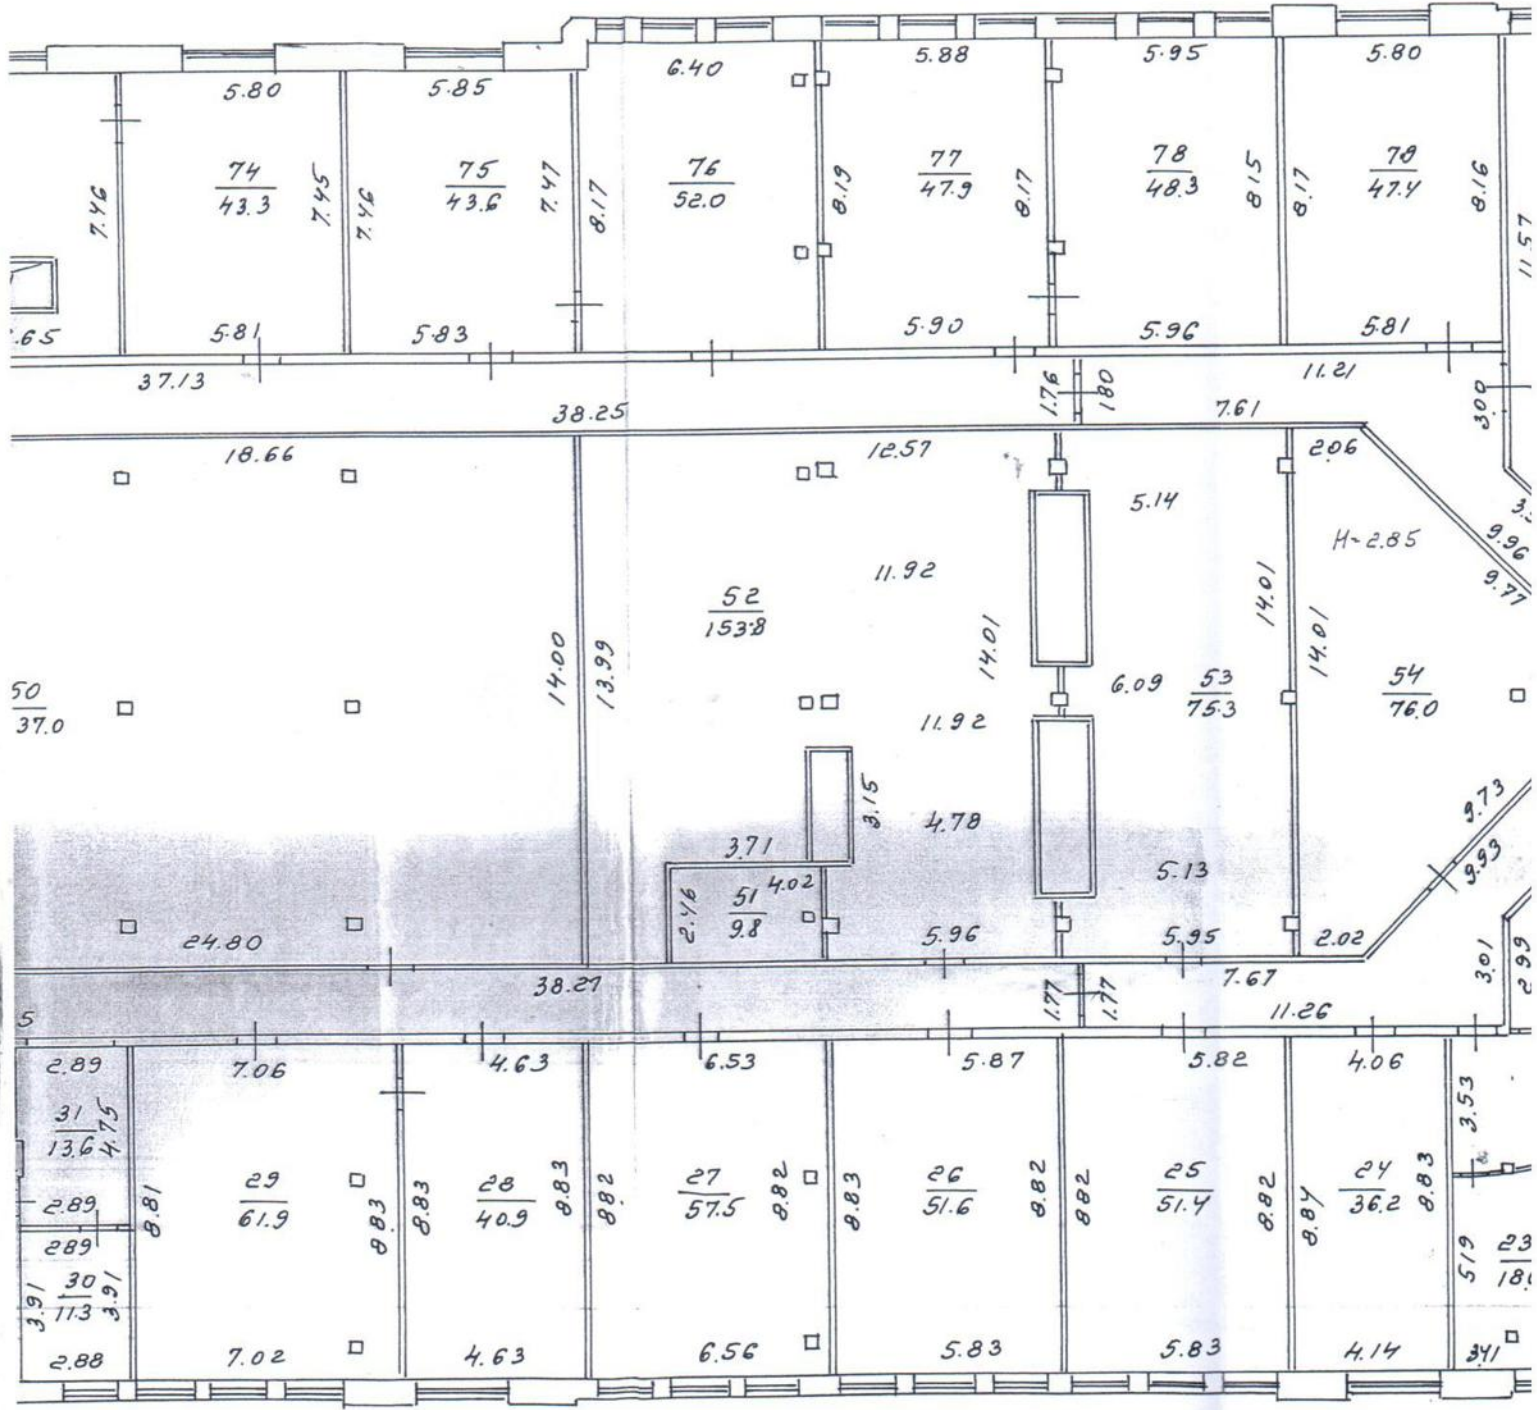

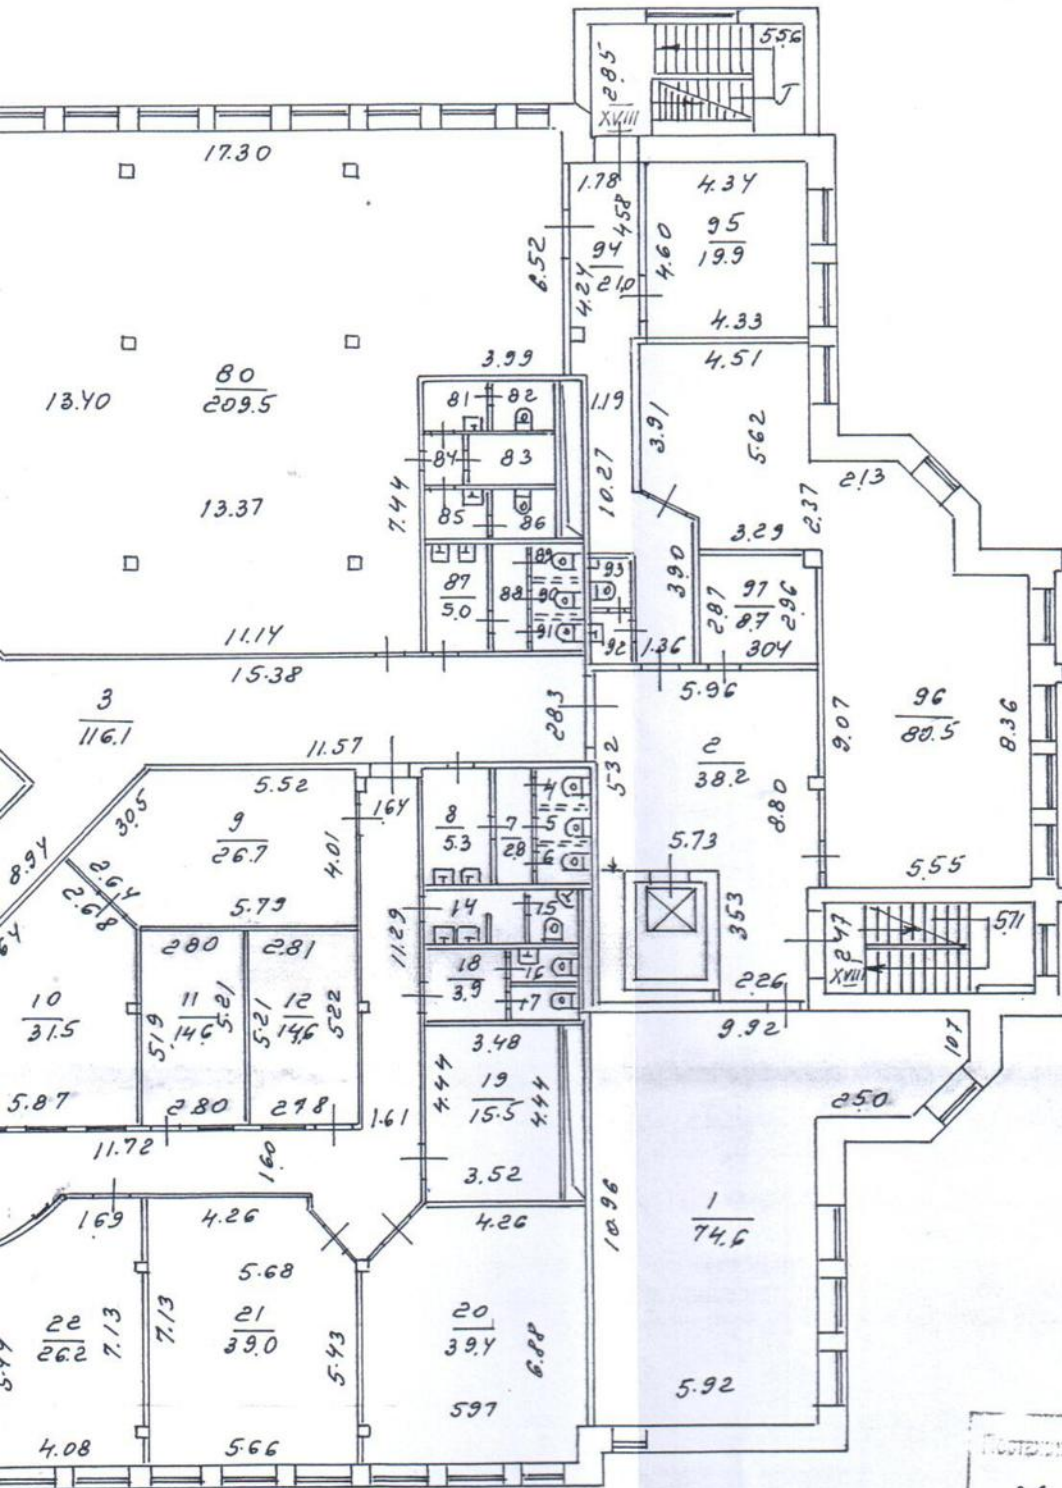

Северо-Восточный
ТБТИ г. Москвы

Пространственный план составлен по состоянию на
 « 07 » 07 200 4 г.
 П/план снял _____
 Проверил _____
 « 27 » 07 200 5 г.